


Půdorys 1NP

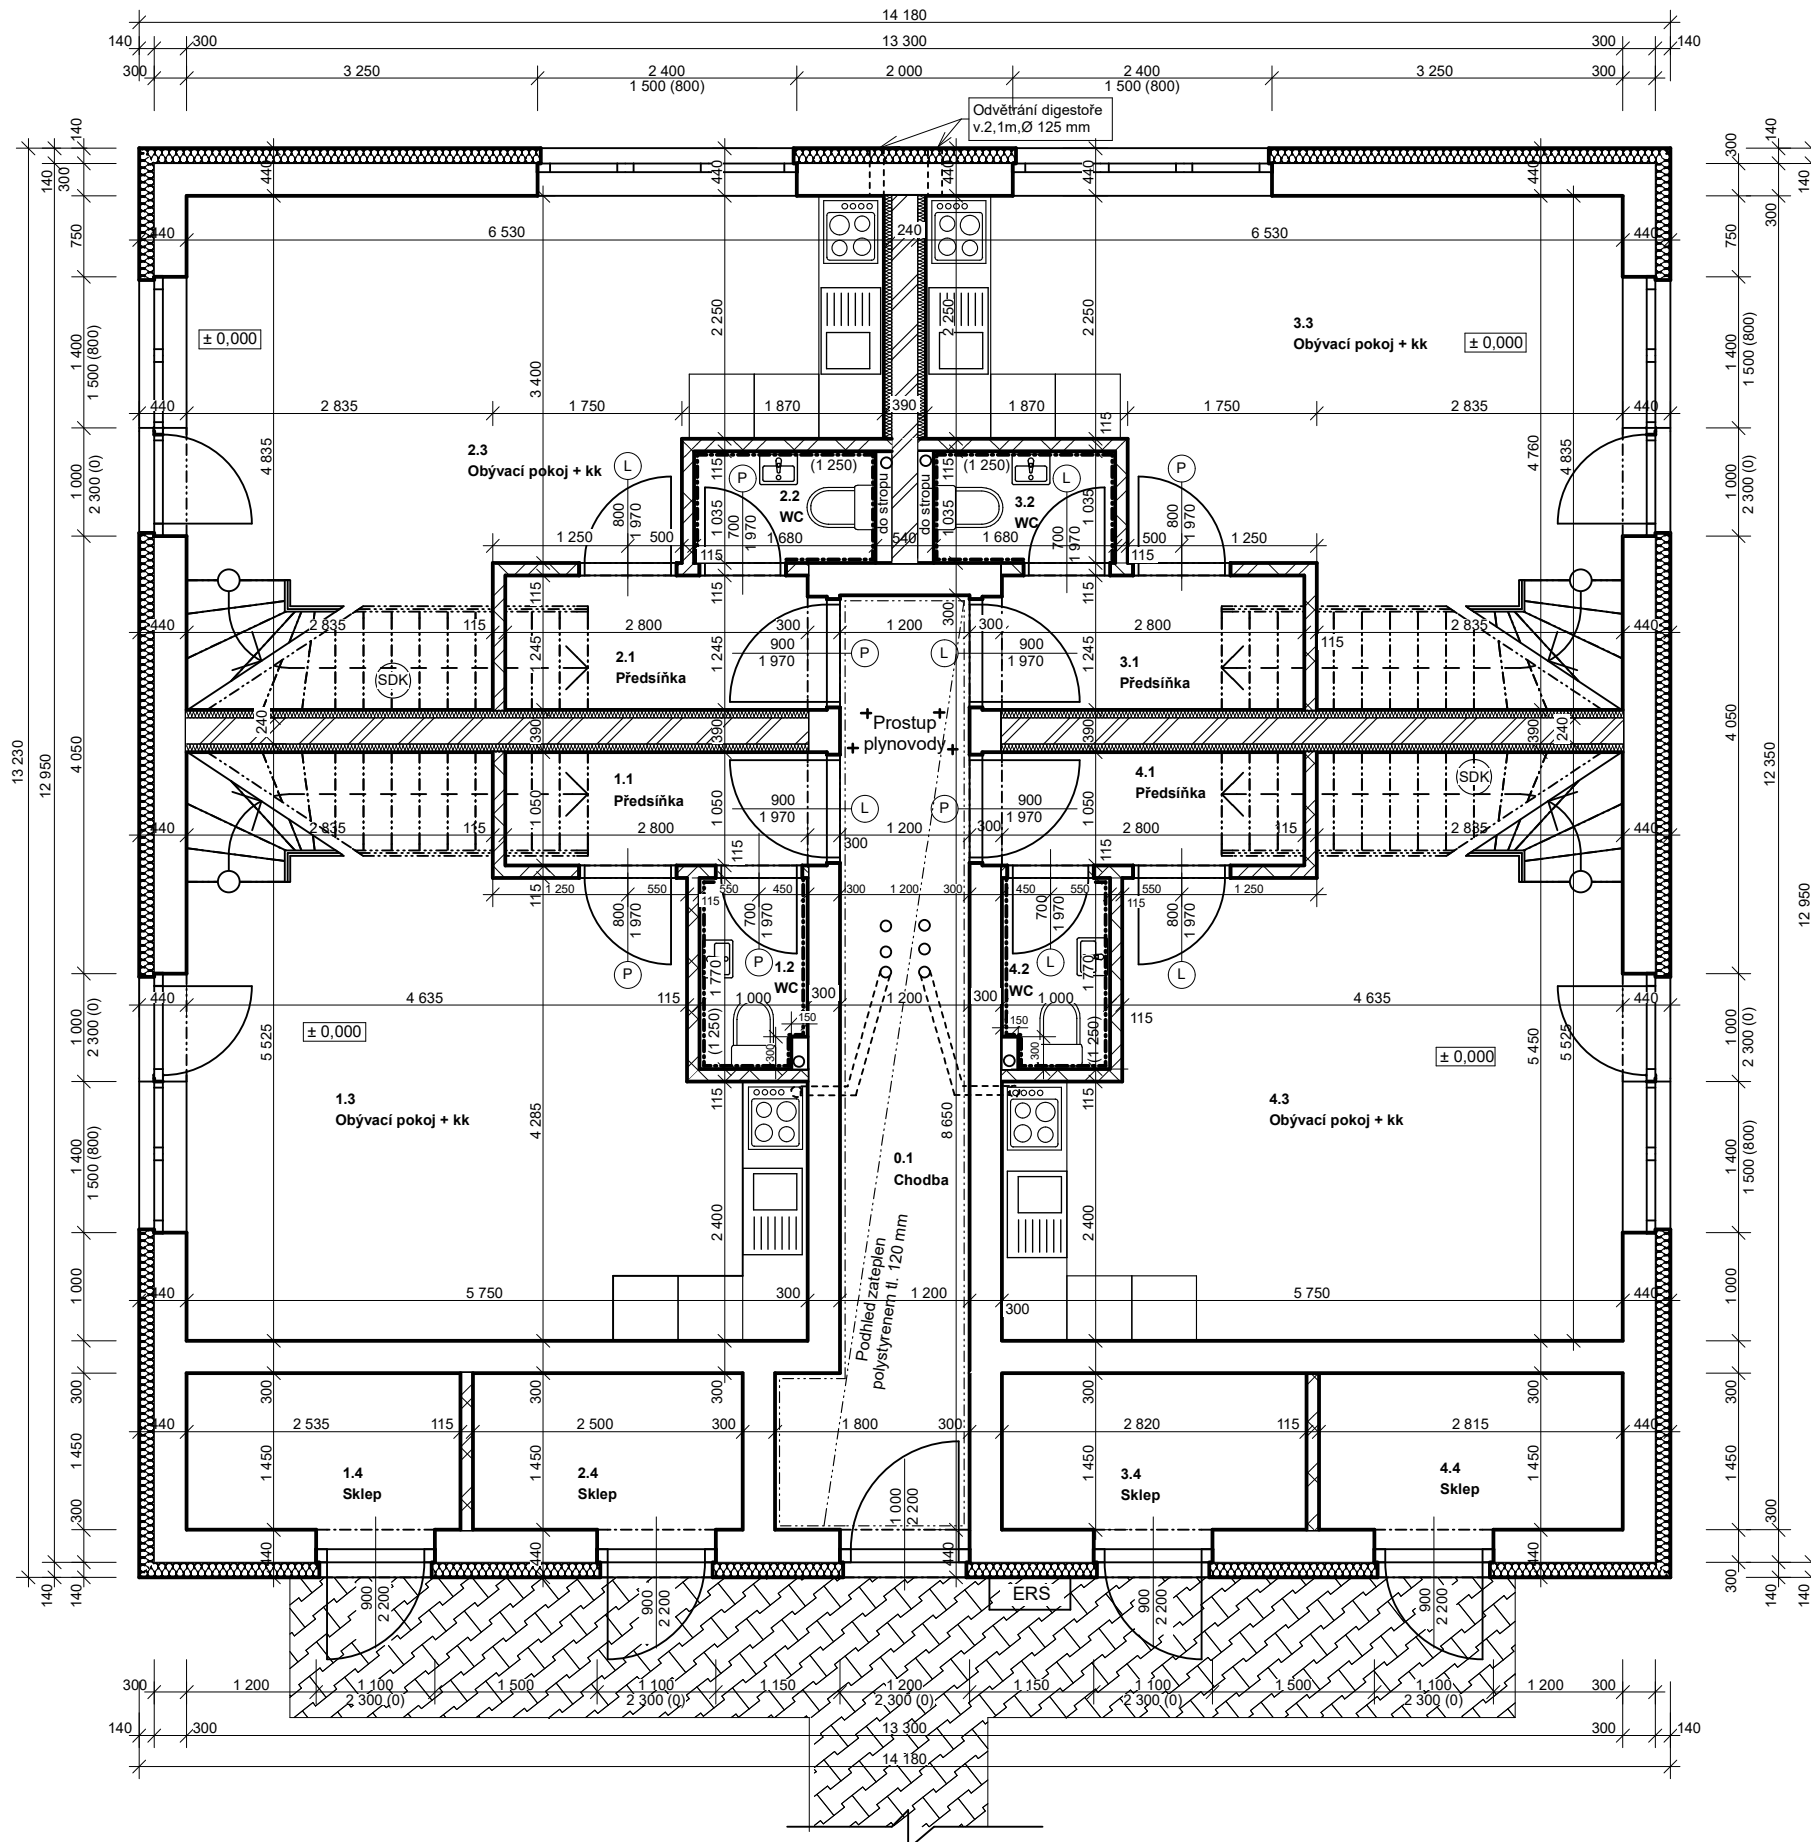

Tabulka místností 1.NP				
Č.	Název místnosti	Plocha (m2)	Materiál podlahy	Celková plocha bytu
0.1	Chodba	11,5	Keramická dlažba	
1.1	Předsíňka	3,1	Keramická dlažba	BYT č.1 - 68,4 m2
1.2	WC	1,7	Keramická dlažba	
1.3	Obývací pokoj + kk	26,1	Laminátová plovoucí	
1.4	Sklep	3,9	Betonový potěr	
2.1	Předsíňka	3,7	Keramická dlažba	BYT č.2 - 62,4 m2
2.2	WC	1,7	Keramická dlažba	
2.3	Obývací pokoj + kk	23,9	Laminátová plovoucí	
2.4	Sklep	3,8	Betonový potěr	
3.1	Předsíňka	3,7	Keramická dlažba	BYT č.3 - 62,9 m2
3.2	WC	1,7	Keramická dlažba	
3.3	Obývací pokoj + kk	23,9	Laminátová plovoucí	
3.4	Sklep	4,3	Betonový potěr	
4.1	Předsíňka	3,1	Keramická dlažba	BYT č.4 - 68,8 m2
4.2	WC	1,7	Keramická dlažba	
4.3	Obývací pokoj + kk	26,1	Laminátová plovoucí	
4.4	Sklep	4,3	Betonový potěr	

148,2 m²

Legenda materiálů

- Zdivo z cihelných tvárnic, tl. 300 mm na zdicí pěnu s kontaktním zateplovacím systémem EPS 70F tl. 140 mm
- Zdivo z cihelných tvárnic, tl. 300 mm na zdicí pěnu
- Zdivo z cihelných tvárnic, tl. 240 mm na zdicí pěnu
- Zdivo z cihelných tvárnic, tl. 115 mm na zdicí pěnu


Poznámka

Zdivo je kótováno bez omítek.
 Vnější výplně otvorů před výrobou zaměřit.
 Zateplení objektu bude přetaženo min. 30 mm přes rámy vnějších otvorů.
 Odvětrání digestoří bude upřesněno investorem.
 Obklad kuchyňské linky není součástí standardu.
 Otvor pro obložkové zárubně bude šíře dveří +100 mm, výška otvoru 2040 mm.

- SDK + AI rošt tl. 12,5 mm
 Minerální izolace tl. 40 mm
 Zdivo z cihelných tvárnic tl. 240 mm
 Minerální izolace tl. 40 mm
 SDK + AI rošt tl. 12,5 mm
- Nový elektrický rozvaděč na fasádě RD pro umístění elektroměrů rozměr 0,75 x 0,75

Vypracovala: Ing. Kateřina Kalapírová Investor: RAZKA develop s.r.o., IČ: 050 16 878 náměstí Republiky 86, 347 01 Tachov Název akce: Novostavba bytového domu o 4 bytových jednotkách Místo stavby: K.Ú.: Tachov Výkres: Půdorys 1NP	Odp. projektant: Ing. Přemysl Vodička Ke Zdíbsku 66, 250 66, Zdíby IČ: 63 07 97 63 telefon: 284 097 321 Formát: A3 Datum: 10/2017 Č.výkresu: D.1.1.b)2	BARACOM a.s. Stupeň PD: DSP Měřítko: 1:70 Paré č.:
--	--	--

Půdorys 2NP

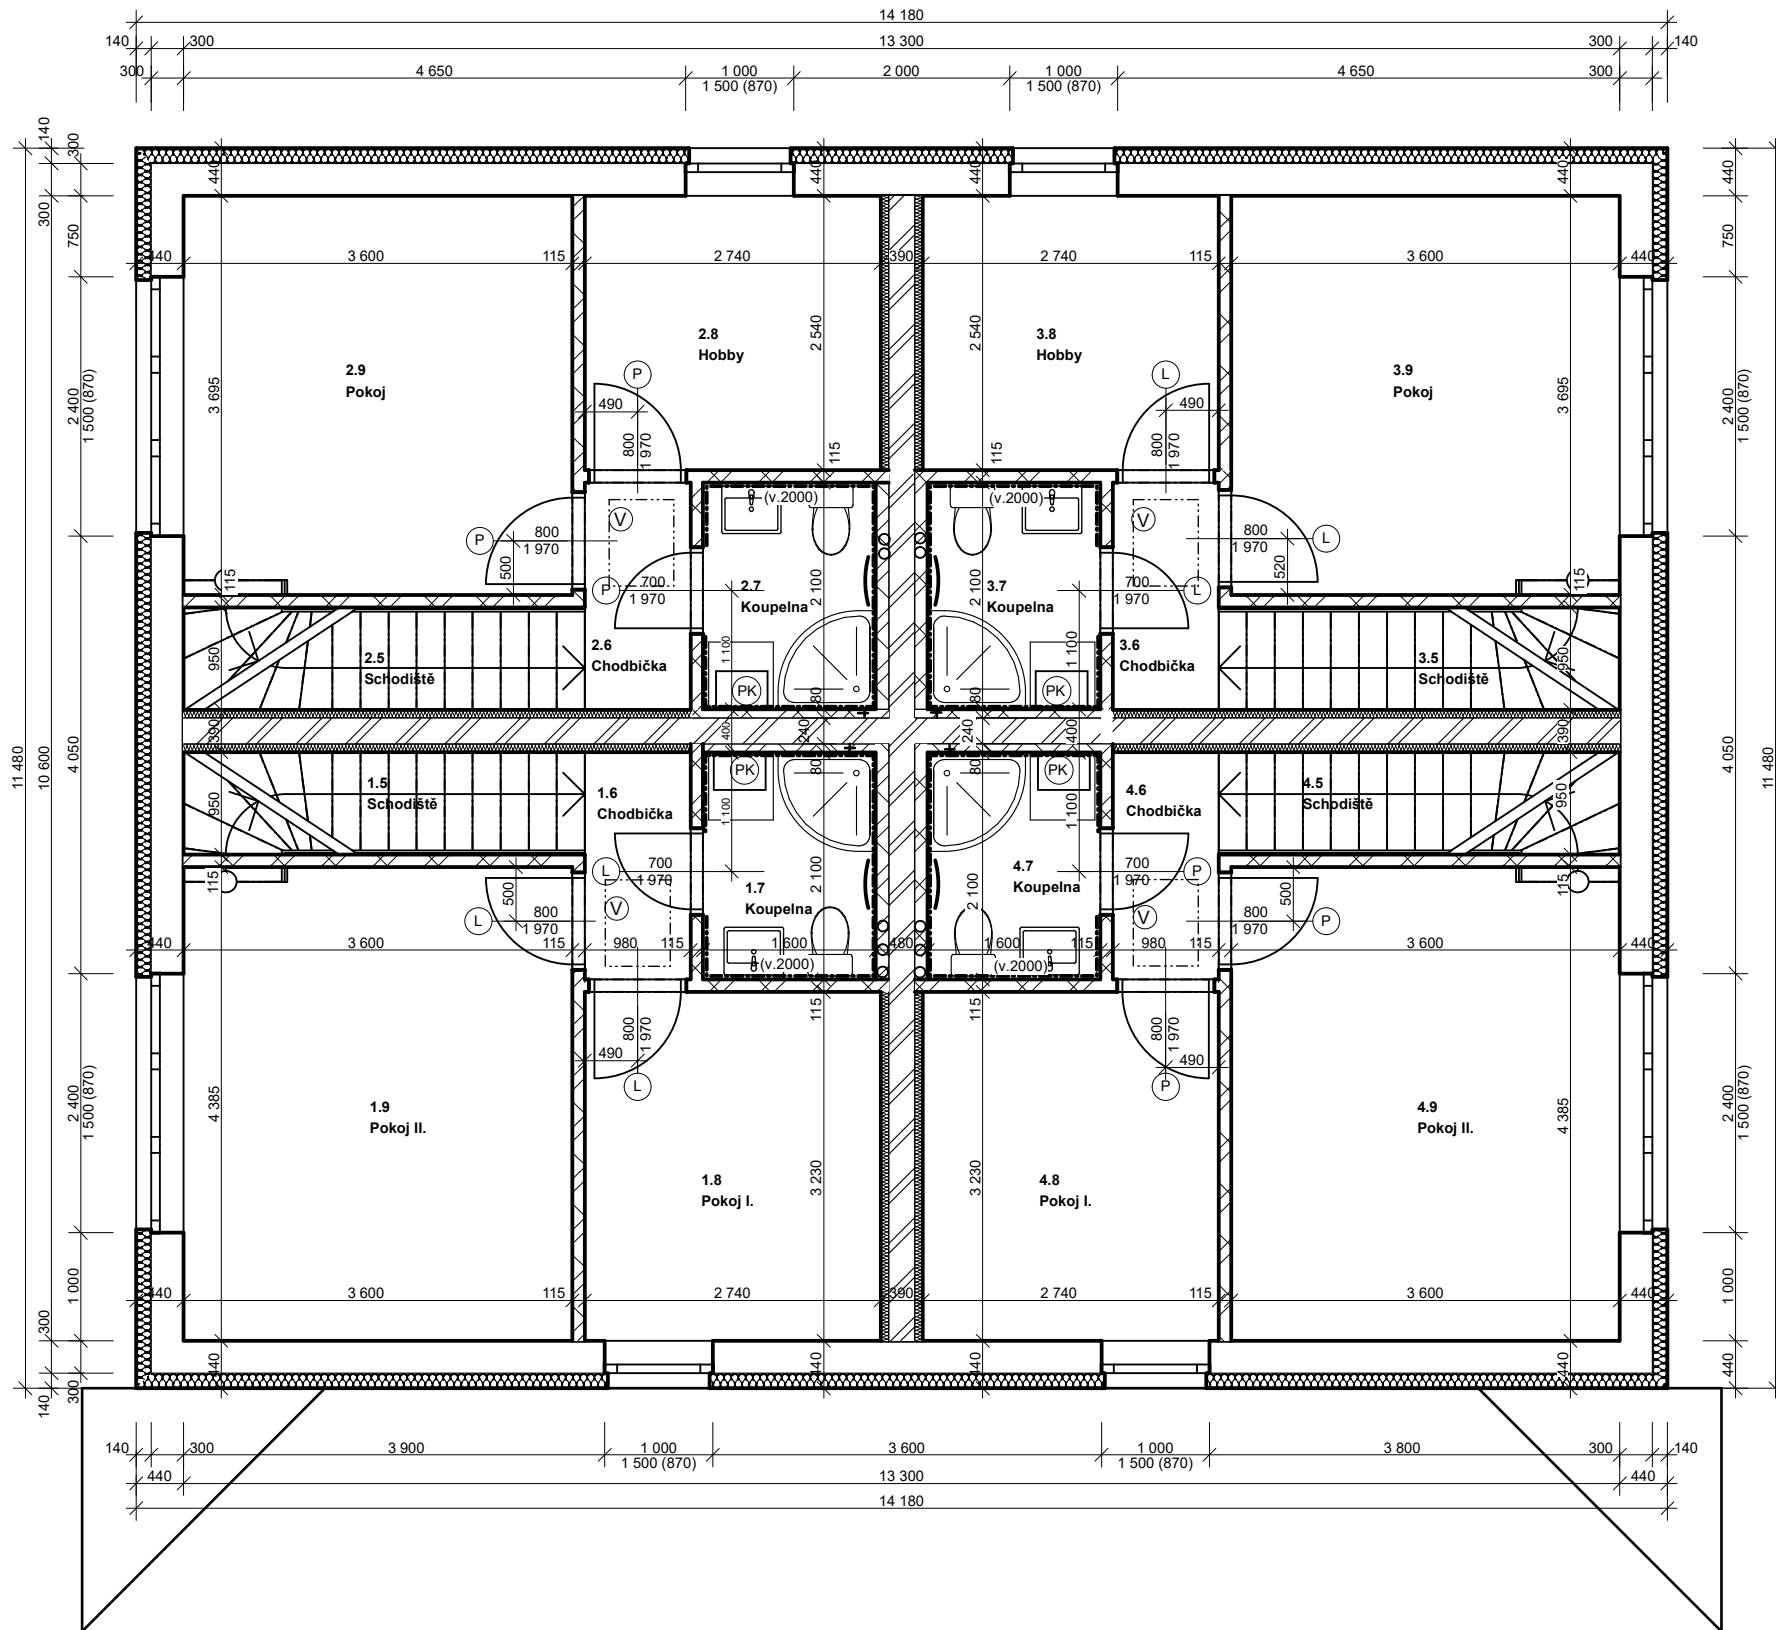

Tabulka místností 2.NP

Č.	Název místnosti	Plocha (m ²)	Materiál podlahy	Celková plocha bytu
1.5	Schodiště	3,5		BYT č.1 - 68,4 m ²
1.6	Chodbička	2,1	Laminátová plovoucí	
1.7	Koupelna	3,4	Keramická dlažba	
1.8	Pokoj I.	8,8	Laminátová plovoucí	
1.9	Pokoj II.	15,8	Laminátová plovoucí	BYT č.2 - 62,4 m ²
2.5	Schodiště	3,5		
2.6	Chodbička	2,1	Laminátová plovoucí	
2.7	Koupelna	3,4	Keramická dlažba	
2.8	Hobby	7,0	Laminátová plovoucí	BYT č.3 - 62,9 m ²
2.9	Pokoj	13,3	Laminátová plovoucí	
3.5	Schodiště	3,5		
3.6	Chodbička	2,1	Laminátová plovoucí	
3.7	Koupelna	3,4	Keramická dlažba	BYT č.4 - 68,8 m ²
3.8	Hobby	7,0	Laminátová plovoucí	
3.9	Pokoj	13,3	Laminátová plovoucí	
4.5	Schodiště	3,5		
4.6	Chodbička	2,1	Laminátová plovoucí	BYT č.4 - 68,8 m ²
4.7	Koupelna	3,4	Keramická dlažba	
4.8	Pokoj I.	8,8	Laminátová plovoucí	
4.9	Pokoj II.	15,8	Laminátová plovoucí	
		125,8 m²		

Legenda materiálů

- Zdivo z cihelných tvárnic, tl. 300 mm na zdící pěnu s kontaktním zateplovacím systémem EPS 70F tl. 120 mm
- Zdivo z cihelných tvárnic, tl. 240 mm na zdící pěnu
- Zdivo z cihelných tvárnic, tl. 115 mm na zdící pěnu

Poznámka

Překlad nad okny ve 2NP je tvořen železobetonovým věncem.
 Zdivo je kótováno bez omítek.
 Vnější výplně otvorů před výrobou zaměřit.
 Zateplení objektu bude přetaženo min. 30 mm přes rámy vnějších otvorů.
 Otvor pro obložkové zárubně bude šíře dveří +100 mm, výška otvoru 2040 mm.

- SDK + Al rošt tl. 12,5 mm
 Minerální izolace tl. 40 mm
 Zdivo z cihelných tvárnic tl. 240 mm
 Minerální izolace tl. 40 mm
 SDK + Al rošt tl. 12,5 mm
- Plynový kotel umístěný nad pračkou
- SDK deska odsunovací - zateplená , otvor 800/600 mm

Vypracovala: Ing. Kateřina Kalapírová Investor: RAZKA develop s.r.o., IČ: 050 16 878 náměstí Republiky 86, 347 01 Tachov	Odp. projektant: Ing. Přemysl Vodička Ke Zdíbsku 66, 250 66, Zdíby IČ: 63 07 97 63 telefon: 284 097 321	BARACOM a.s.
Název akce: Novostavba bytového domu o 4 bytových jednotkách		Formát: A3 Stupeň PD: DSP
Místo stavby: K.Ú.: Tachov		Datum: 10/2017 Měřítko: 1:70
Výkres: Půdorys 2NP		Č.výkresu: D.1.1.b)3 Paré č.: